

BÅLY BRYGGE
— Sommerliv på hytta —


Planer og fasader

Innhold


4-5 C1	18-21 Båly Havsyn type 2	34-35 G2
6-7 C2	22-25 D3	36-37 X1
8-9 C2s	26-27 E1	38-39 X2
10-11 C3	28-29 E2	40-41 Y1
12-13 C4	30-31 E3	42-43 Y2
14-17 Båly Havsyn type 1	32-33 F1	



Tiltakshaver: Båly AS. Type C1 med bod i enden				DATA DESIGN SYSTEM	
Arkitekt Siv.ark. MNAL Ole Johan Dolva AS					
Byggeadr.: Spangereid					
Gnr:		Bnr:		Byggekommune: Lindesnes	
Planer, fasader og snitt				Dato: 14.11.2011	Arkiv
 Konsmo Fabrikker a.s 4525 Konsmo www.konsmohus.no Tlf. 38281300 Telefax 38281860					Sign:
				KONTROLL:	BHC1
				Skisse:	Mål
				Arb:	Tegn:
				Tekn:	501
Tegningen må hverken helt eller benyttes ved utførelse av arbeider som Konsmo Fabrikker AS ikke medvirker i.					

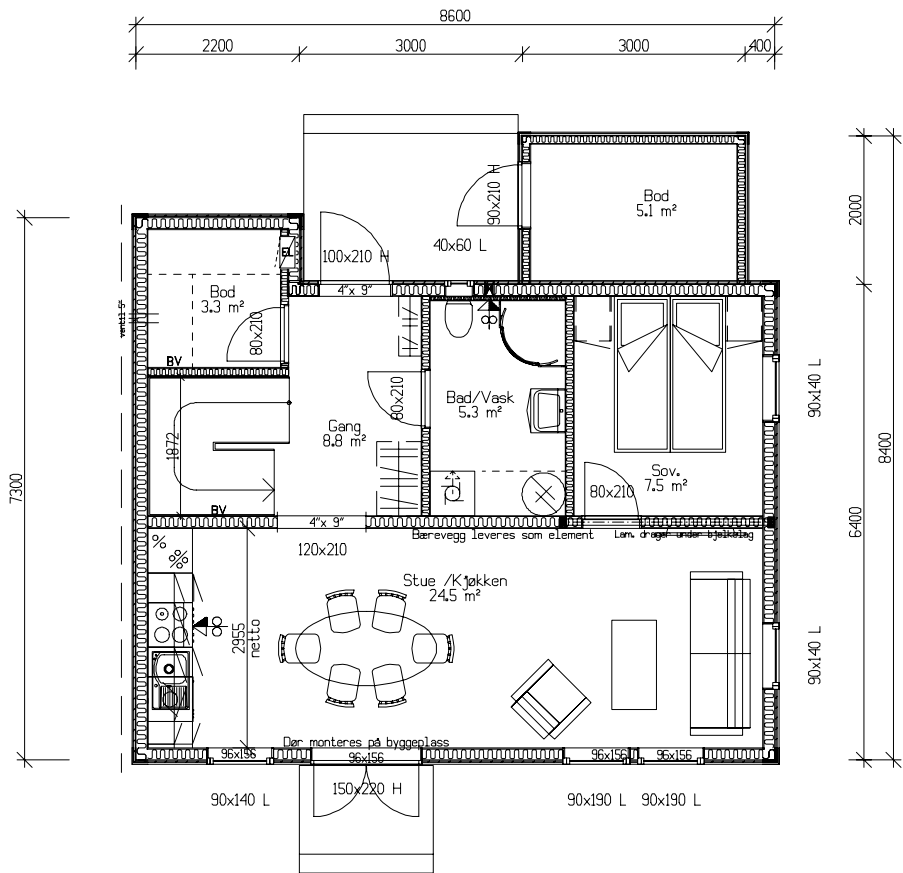


Plan 1. etasje. Brutto=65,5m² / Bra=57,6m²

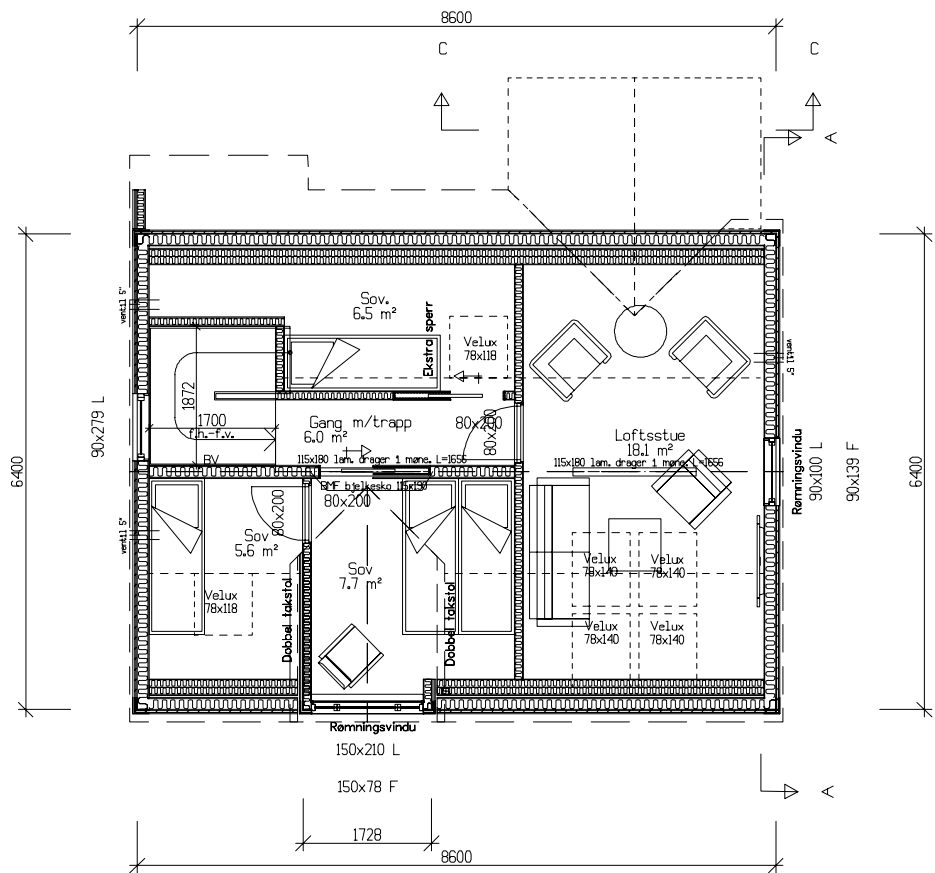


Loftsplan Bra=35,1m²





Tiltakshaver: Båly AS. Type C2		 DATA DESIGN SYSTEM	
Arkitekt Siv.ark. MNAL Ole Johan Dolva AS			
Byggeadr.: Spangereid			
Gnr: Bnr:		Byggekommune: Lindesnes	
Planer, fasader og snitt		Dato: 14.11.2011	Arkiv
 Konsmo Fabrikker a.s 4525 Konsmo www.konsmohus.no Tlf. 38281300 Telefaks: 38281860			Sign:
		KONTROLL:	BHC2
		Skisse:	Mål
		Arb:	Tegn:
		Tekn:	100 501
Tegningen må hverken helt eller delvis kopieres eller benyttes ved utførelse av arbeider som Konsmo Fabrikker AS ikke medvirker 1.			

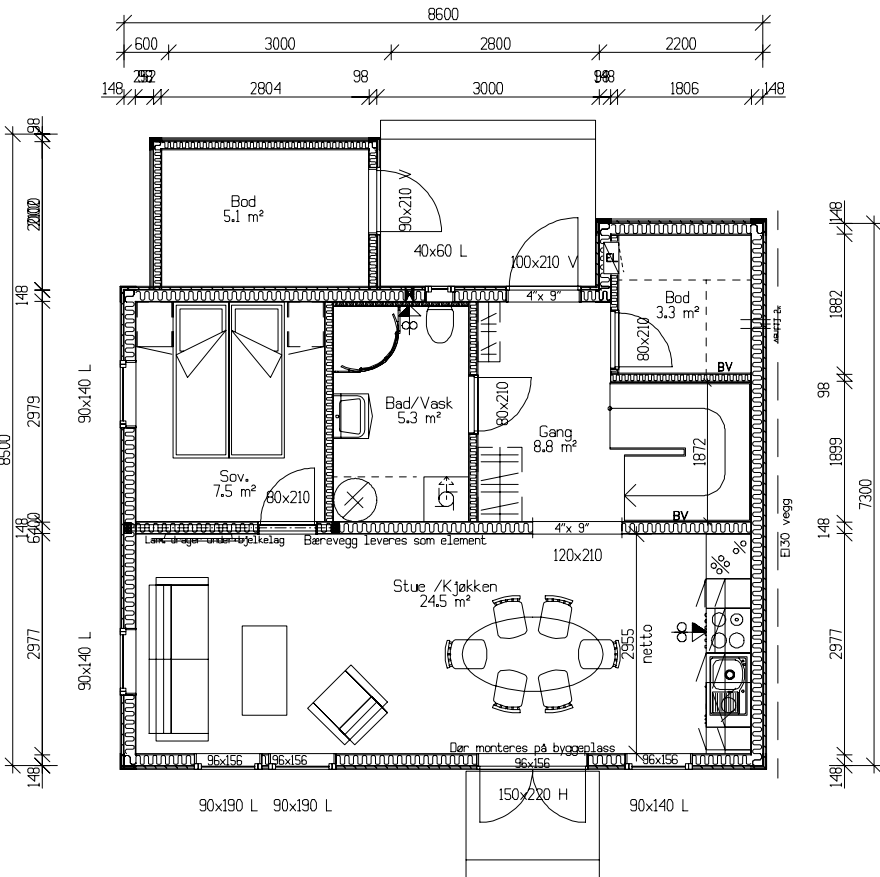

Plan 1. etasje. Brutto=65,5m² / Bra=57,6m²

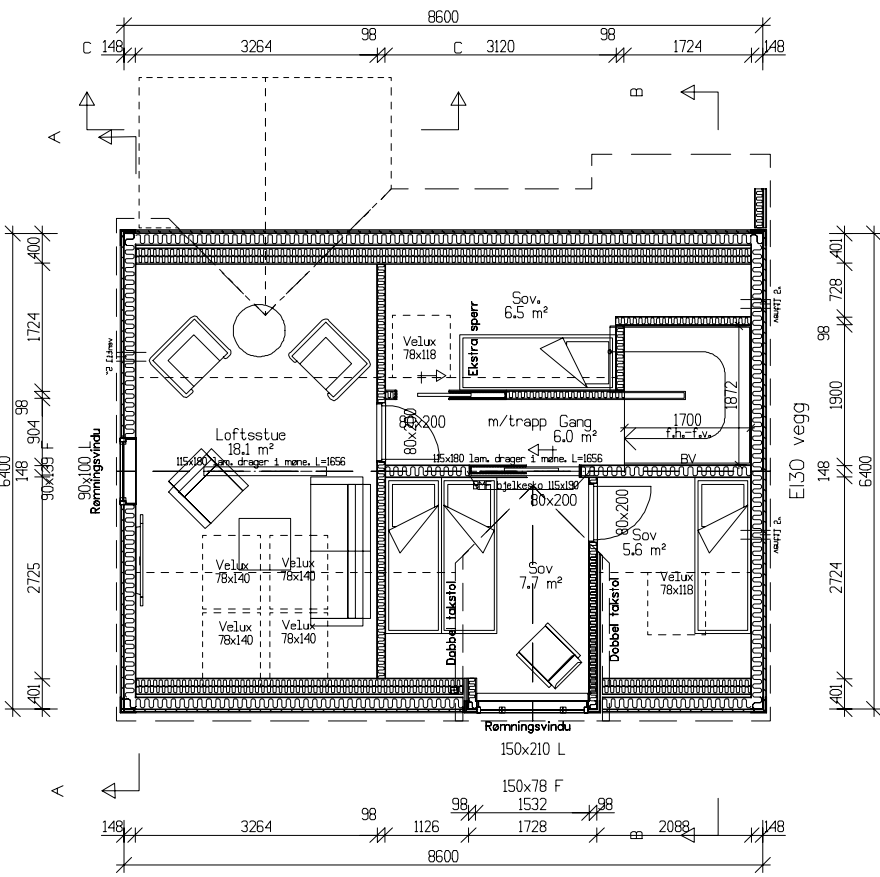


Loftsplan Bra=32,5m²

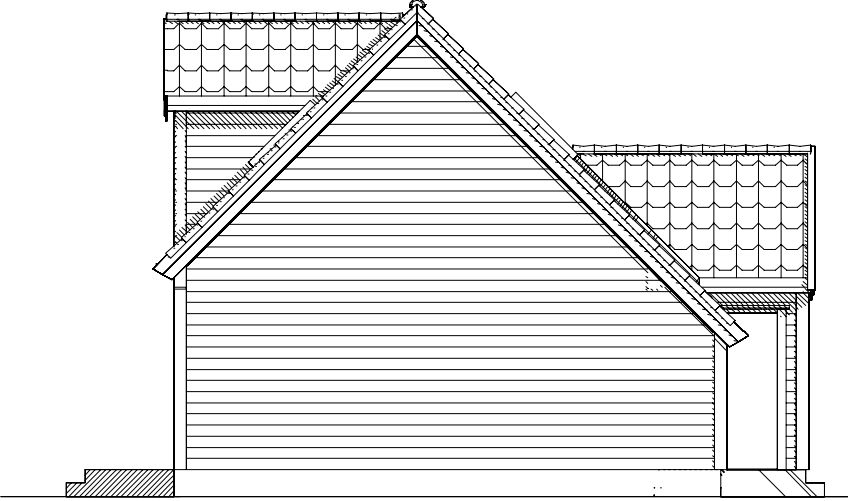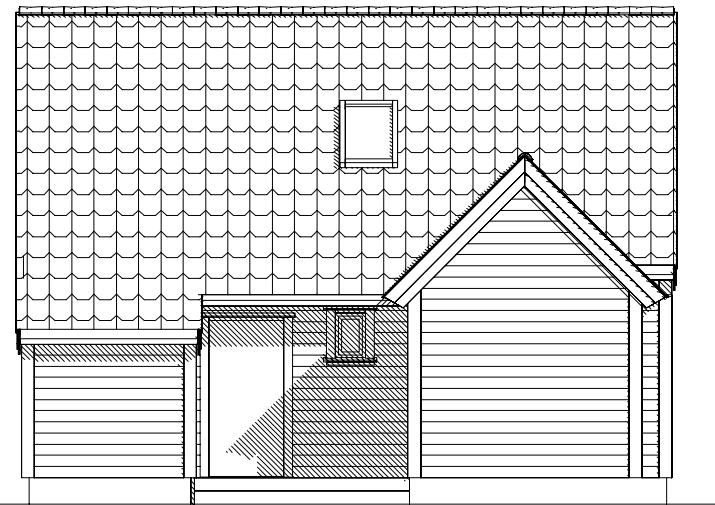





Tiltakshaver: Båly AS. Type C2		 DATA DESIGN SYSTEM	
Arkitekt Siv.ark. MNAL Ole Johan Dolva AS			
Byggeadr.: Spangereid			
Gnr:	Bnr:	Byggekommune: Lindesnes	
Planer, fasader og snitt		Dato: 14.11.2011	Arkiv
 Konsmo Fabrikker a.s 4525 Konsmo www.konsmohus.no Tlf. 38281300 Telefaks: 38281860			Sign:
		KONTROLL:	BHC2s
		Skisse:	Mål
		Arb:	Tegn:
		Tekn:	100 501
Tegningen må hverken helt eller delvis kopieres eller benyttes ved utførelse av arbeider som Konsmo Fabrikker AS ikke medvirker i.			



Båly Havsyn type 1

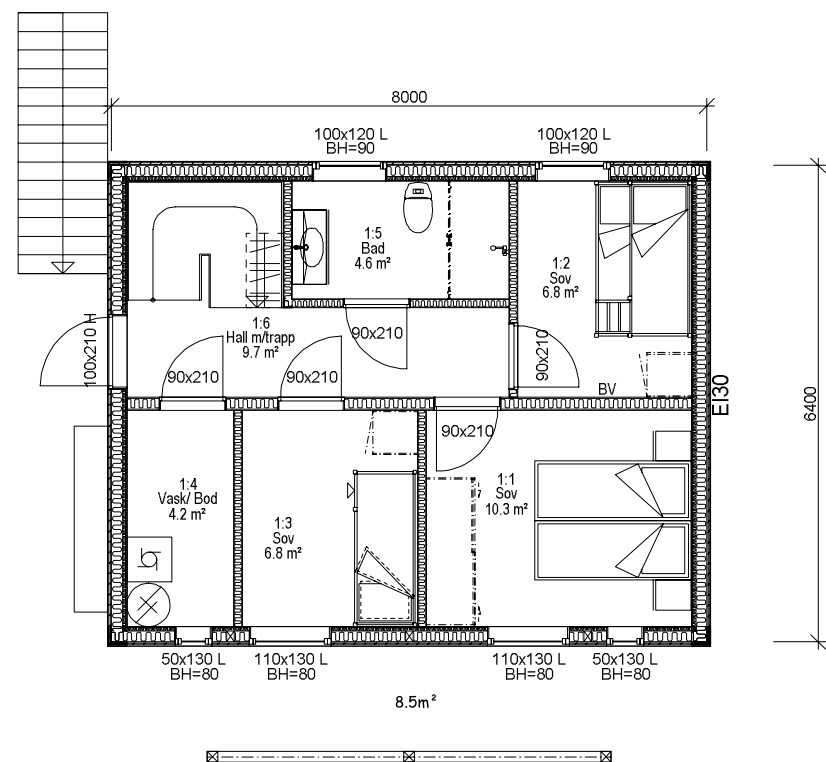

Hovedplan:
BYA bygning= 52.8m² + åpent, overbygget areal=8,5m²
BRA bygning= 45.4m² + åpent, overbygget areal=7,3m²

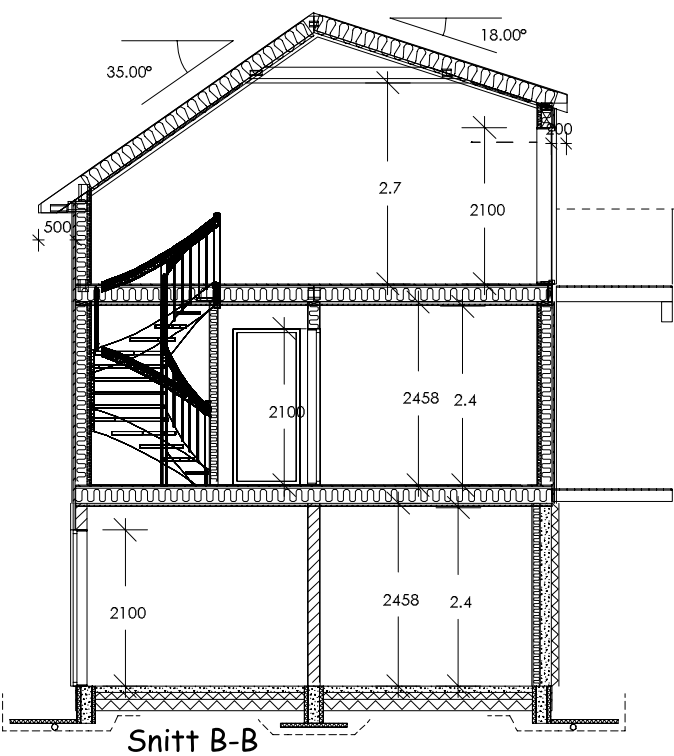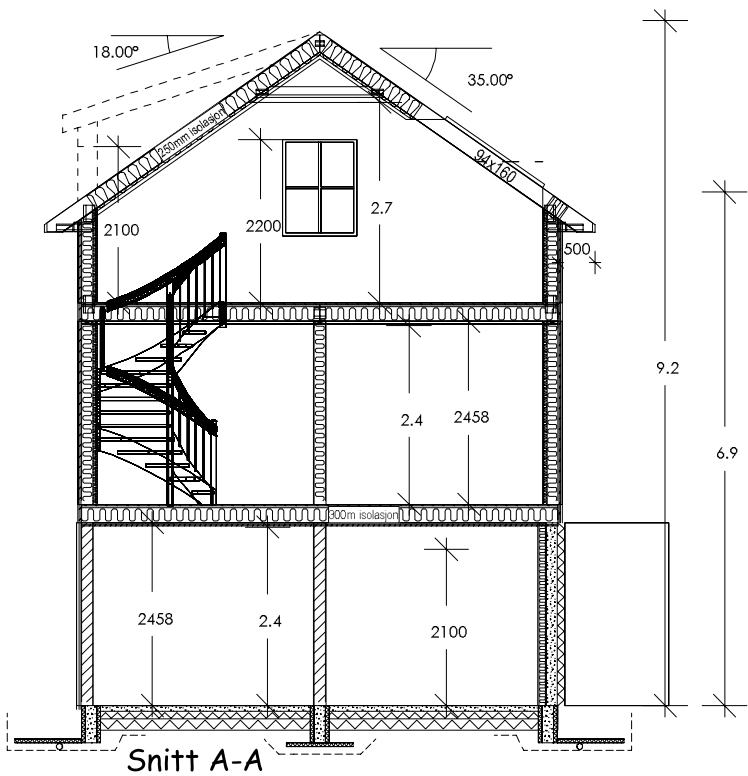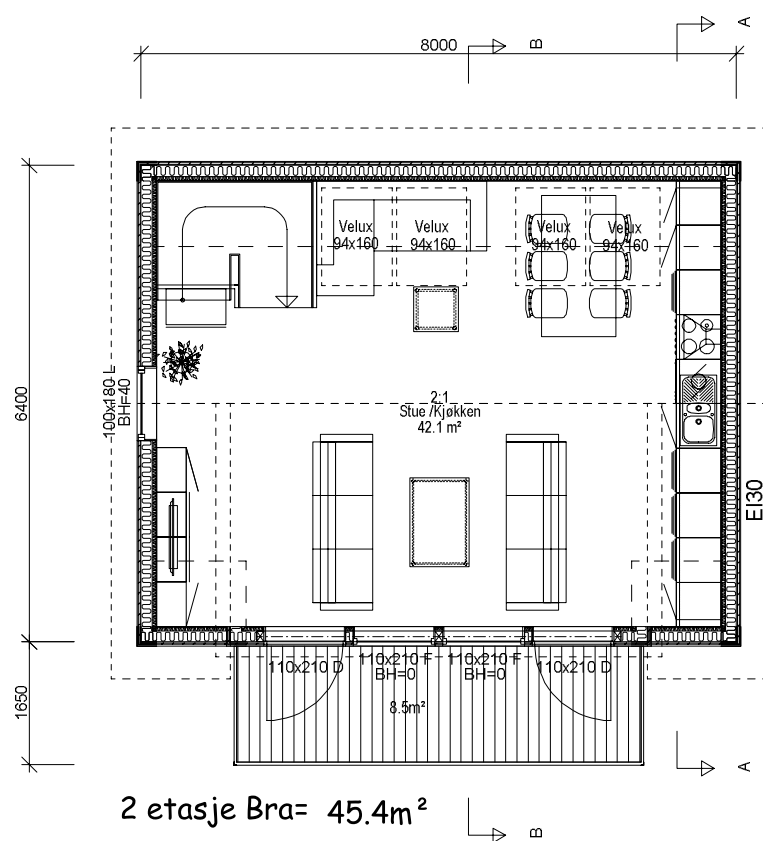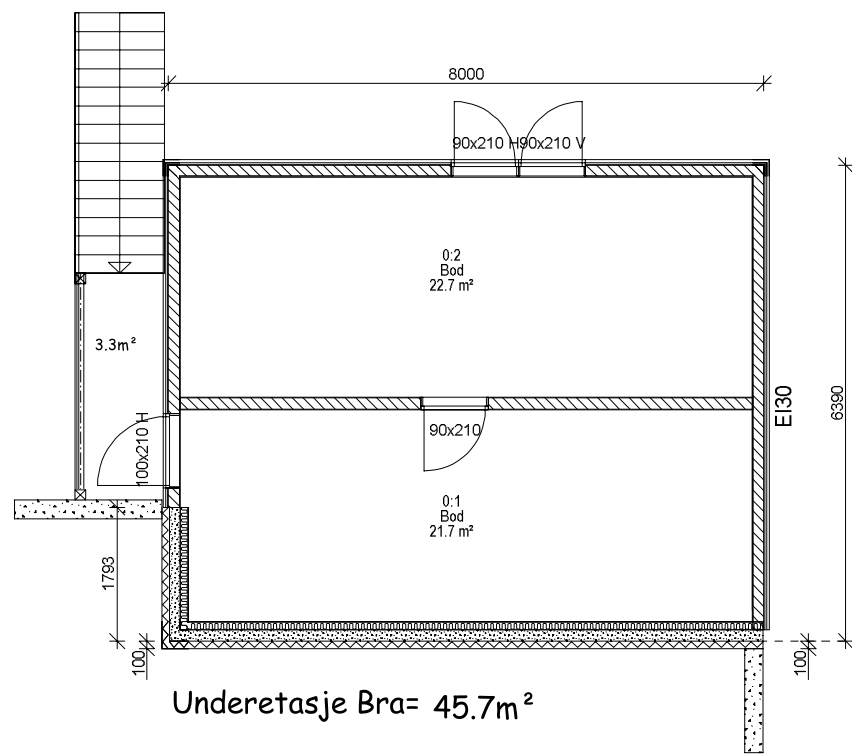


Tiltakshaver: Konsmo Fabrikker AS		 DATA DESIGN SYSTEM A REDIRECTOR'S GUILD MEMBER	
Byggeadr.: Båly brygge. Tomt 25		Byggekommune: Lindesnes	
Gnr:	Bnr:		
Planer og snitt		Dato: 10.01.2018	Arkiv: B1721
 Konsmo Fabrikker a.s www.konsmohus.no Tlf.: 38 28 13 00 4525 Konsmo		Sign: Tove	
		KONTROLL:	
		Skisse: Tove	Mål: 1:100
		Arb:	Tegn: 501
Tekn:			
Tegningen må hverken helt eller delvis kopieres eller benyttes ved utførelse av arbeider som Konsmo Fabrikker AS ikke medvirker i.			

Båly Havsyn type 1



Fasade sør

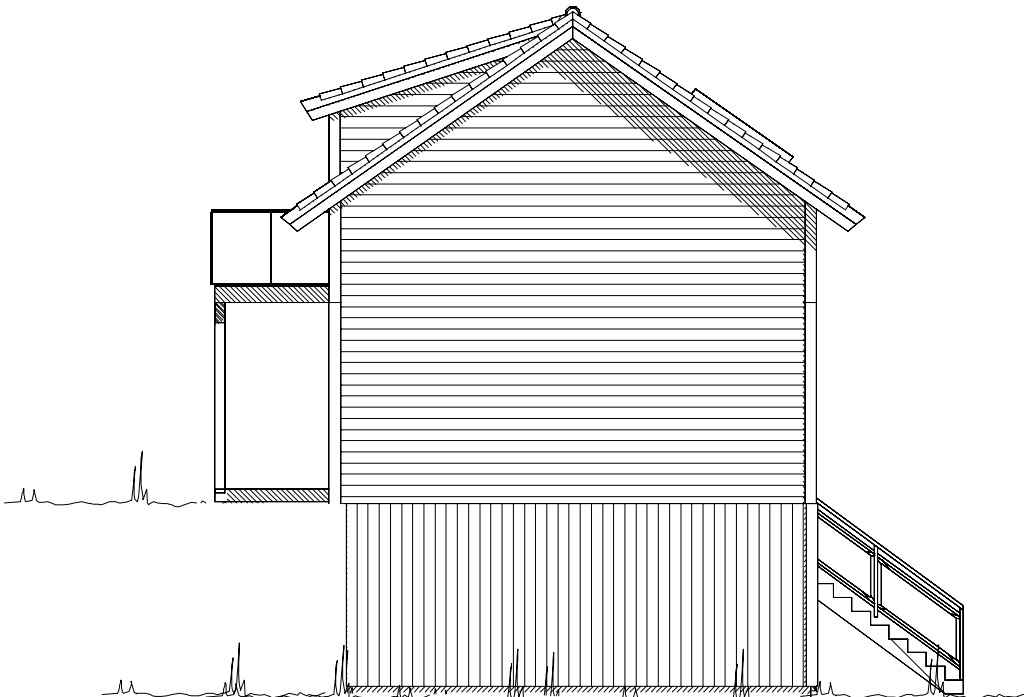

Fasade øst



Fasade nord



Fasade vest

Tiltakshaver: **Konsmo Fabrikker AS**

 **DATA DESIGN SYSTEM**
A Realisation Company

Byggeadr.: **Båly brygge. Tomt 25**

Byggekommune: **Lindesnes**

Gnr:

Bnr:

Fasader

Dato: **10.01.2018**

Arkiv:

Sign:



KONTROLL:

Skisse: **Tove**

Arb:

Tekn:

B1721

Tove

Mål:


Tegn:

1:100

502

Tegningen må hverken helt eller delvis kopieres eller benyttes ved utførelse av arbeider som Konsmo Fabrikker AS ikke medvirker i.


Båly Havsyn type 2

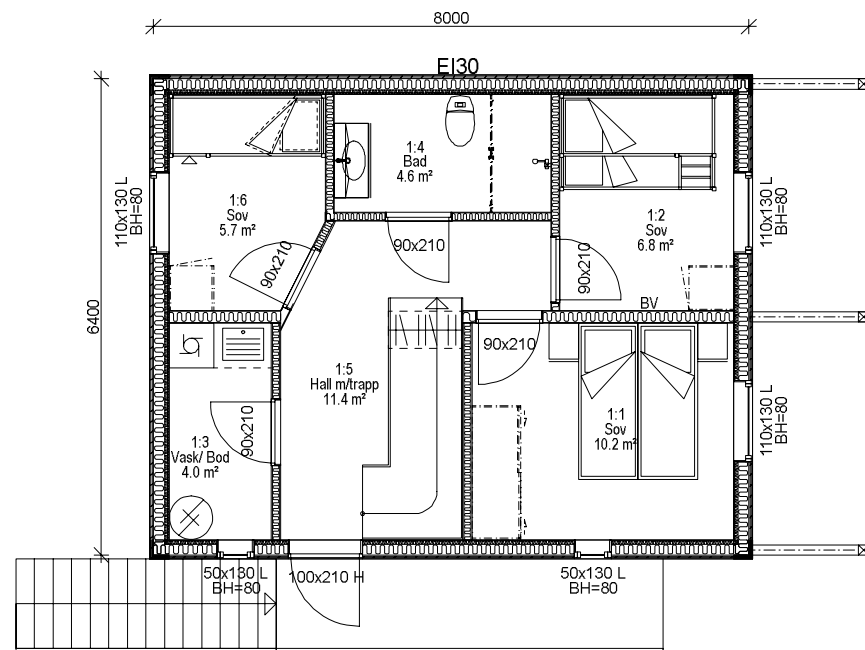


Hovedplan:

BYA bygning= 52.8m^2 + åpent, overbygget areal= $8,5\text{m}^2$


BRA bygning= 45.4m^2 + åpent, overbygget areal= $7,3\text{m}^2$

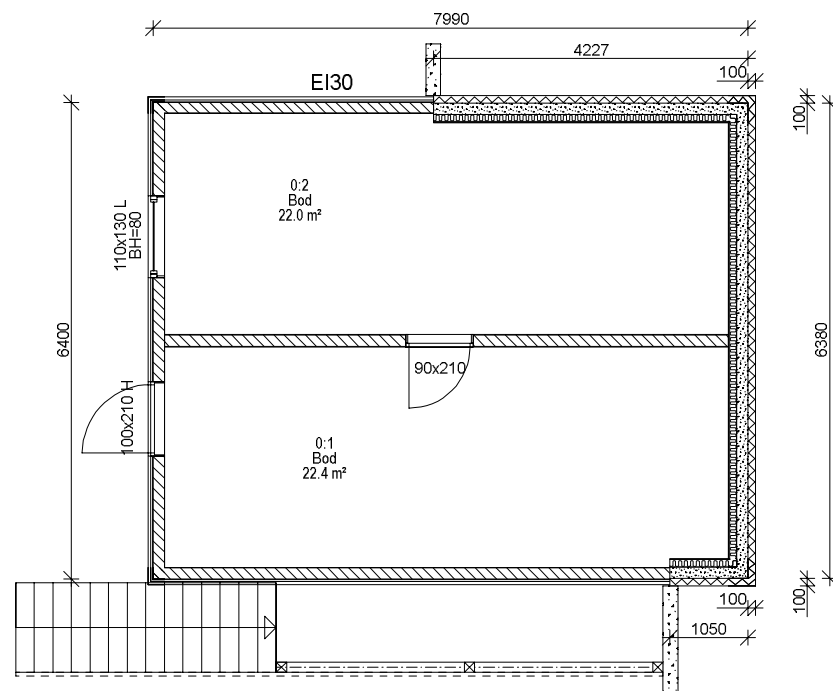

Underetasje Bra= 45.7m²



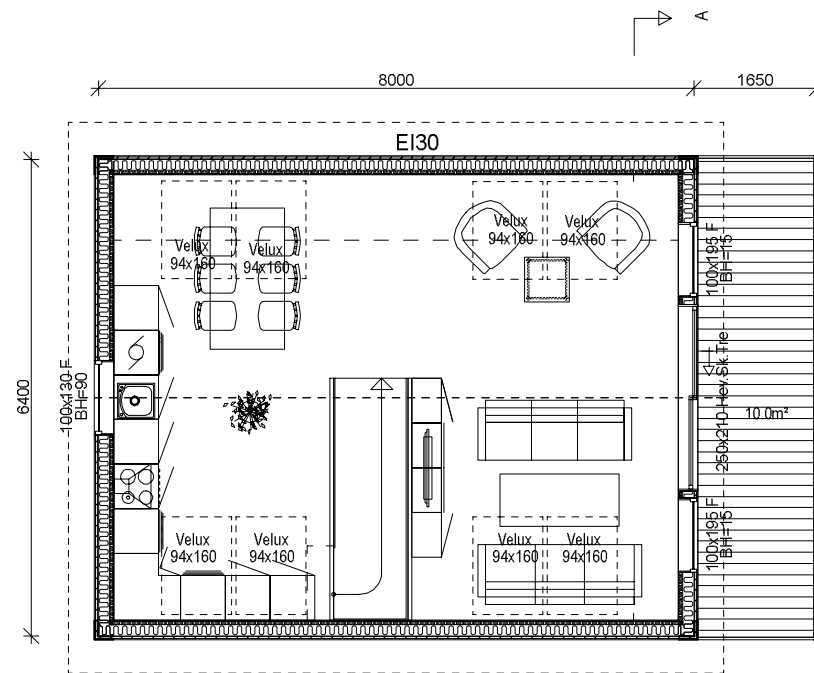


2 etasje Bra= 45.4m²

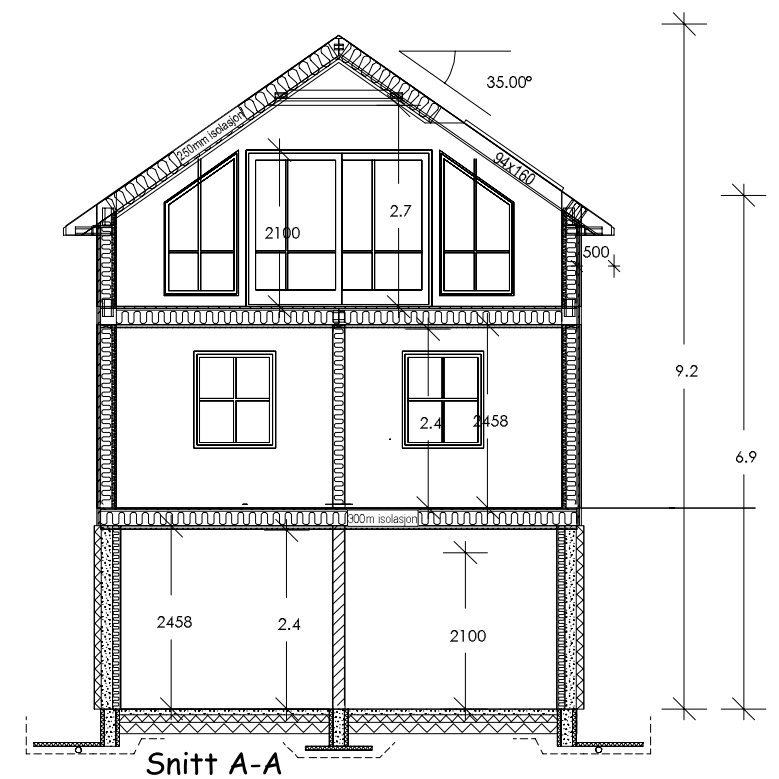

Tiltakshaver: Konsmo Fabrikker AS		 DATA DESIGN SYSTEM A Realtek-licensert GURUPROF		
Ny hytte				
Byggeadr.: Båly brygge. Tomt 17				
Gnr:	Bnr:	Byggekommune: Lindesnes		
Planer og snitt		Dato: 10.01.2018	Arkiv:	Sign:
 Konsmo Fabrikker a.s www.konsmohus.no Tlf.: 38 28 13 00 4525 Konsmo 			B1714	Tove
		KONTROLL:		
		Skisse: Tove	Mål:	Tegn:
		Arb:	1:100	501
		Tekn:		
Tegningen må hverken helt eller delvis kopieres eller benyttes ved utførelse av arbeider som Konsmo Fabrikker AS ikke medvirker i				

Båly Havsyn type 2

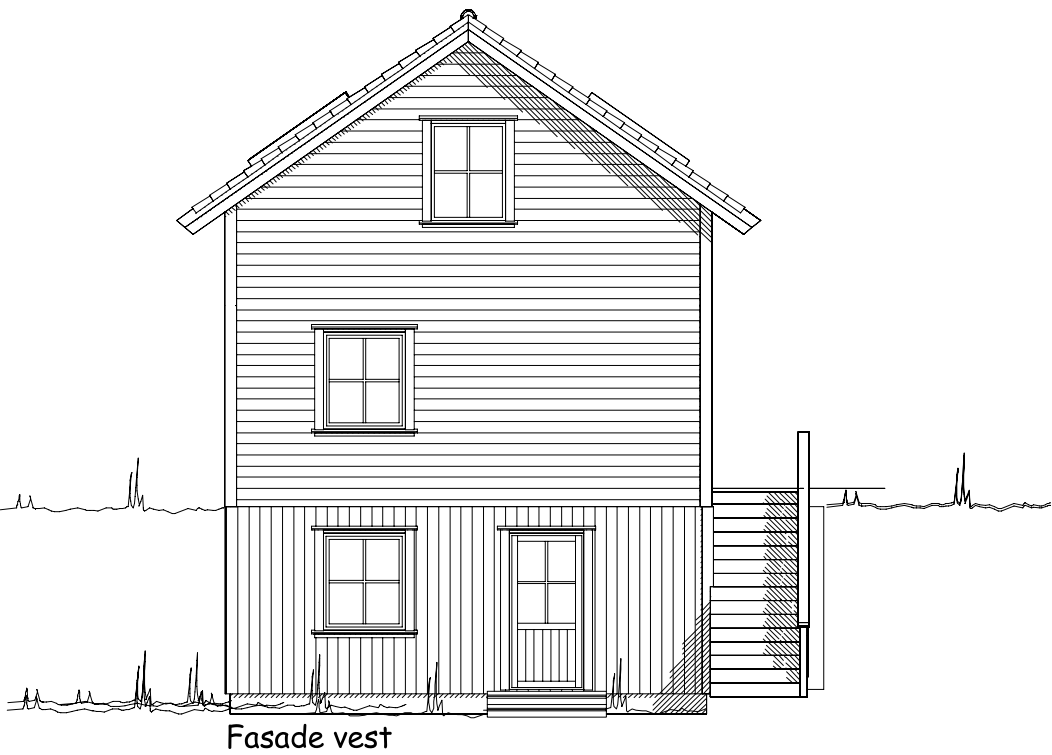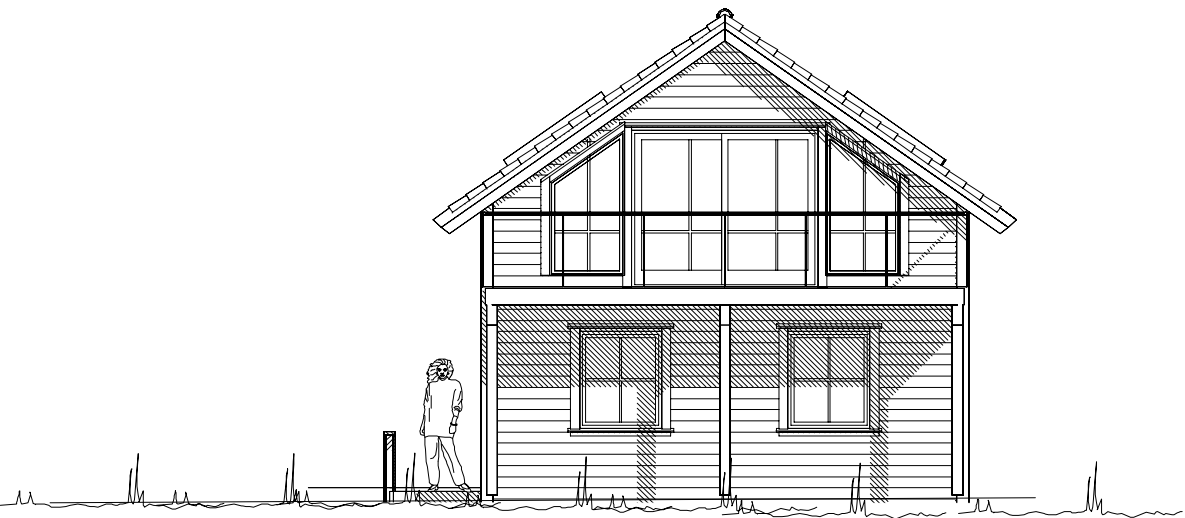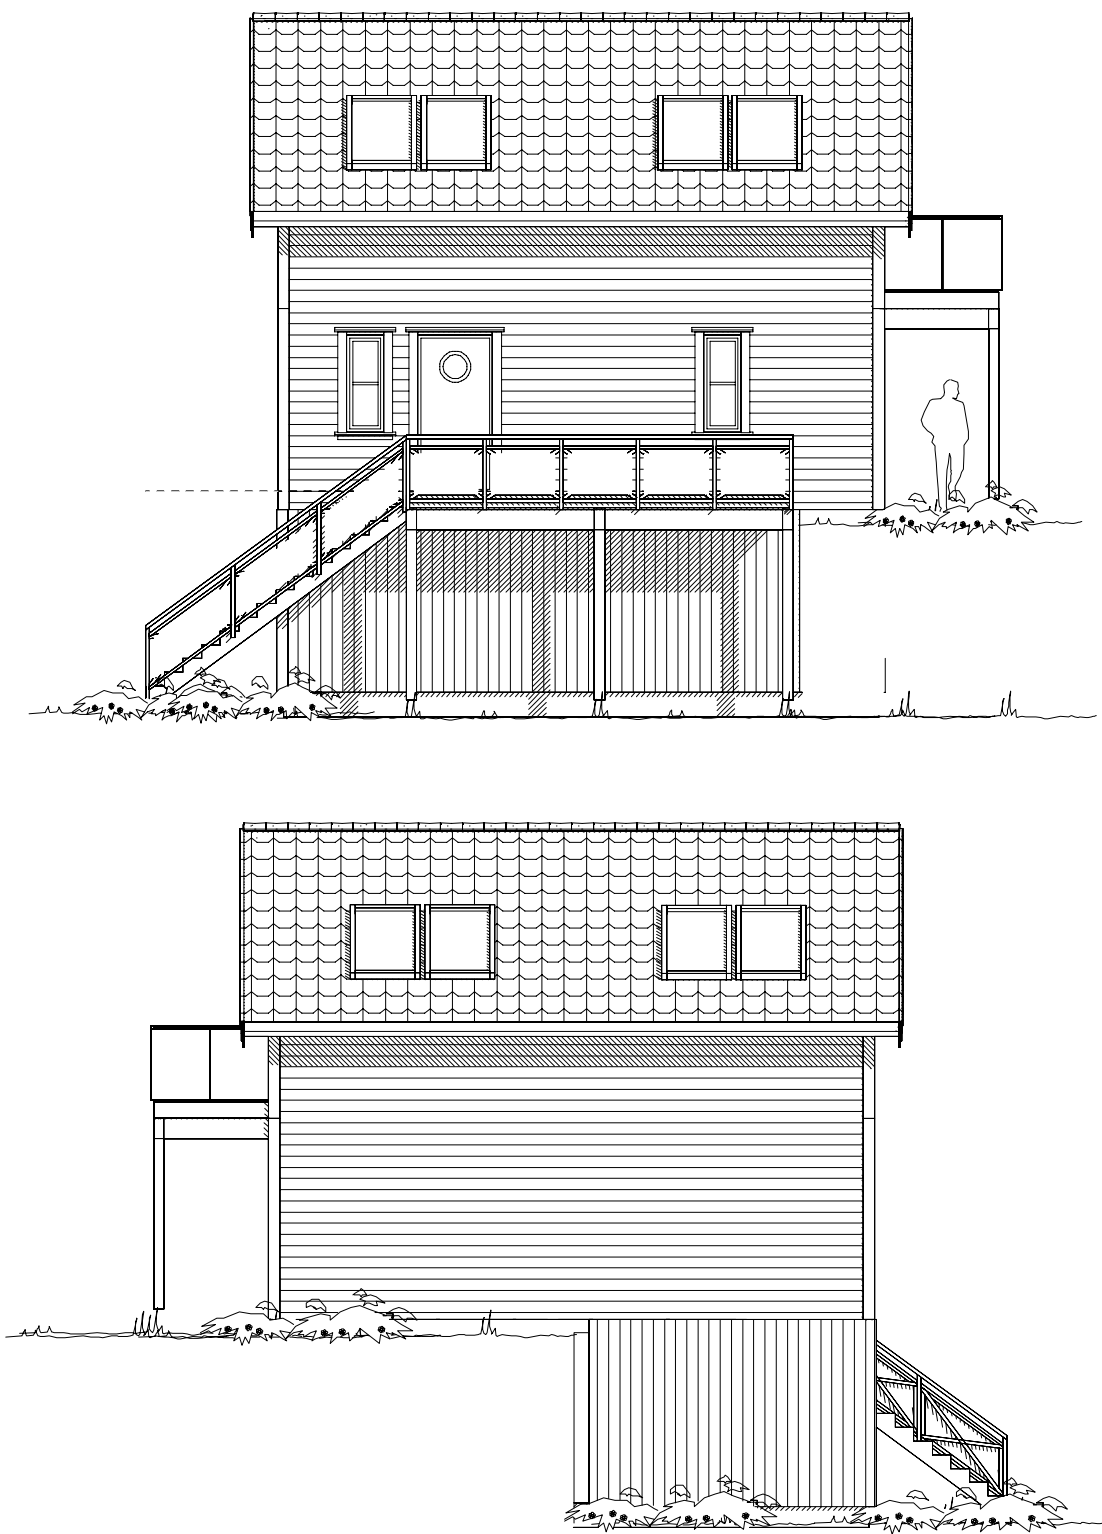



Tiltakshaver: Konsmo Fabrikker AS		 DATA DESIGN SYSTEM A NEDERLANDSK COMPANY	
Ny hytte			
Byggeadr.: Båly brygge. Tomt 17			
Gnr:	Bnr:	Byggekommune: Lindesnes	
Fasader		Dato: 10.01.2018	Arkiv: Sign:
 www.konsmohus.no Tlf.: 38 28 13 00 4525 Konsmo		KONTROLL:	B1714 Tove
		Skisse: Tove	Mål: Tegn:
		Arb:	1:100 502
		Tekn:	
Tegningen må hverken helt eller delvis kopieres eller benyttes ved utførelse av arbeider som Konsmo Fabrikker AS ikke medvirker i.			

Plan 1. etasje Brutto=56,2m² / Bra=49,4m²


Plan 2. etasje. Bra=46,7m²

Loftplan Bra=30,2m²


Tiltakshaver: Type D3			
Arkitekt Siv.ark. MNAL Ole Johan Dolva AS			
Byggeadr.: Båly, Spangereid			
Gnr: Bnr:		Byggekommune: Lindesnes	
Planer og snitt		Dato: 30.01.2012	Arkiv Sign:
Konsmo Fabrikker a.s 4525 Konsmo www.konsmohus.no Tlf. 38281300 Telefax: 38281860		KONTROLL:	BHD3 Inger
		Skisse:	Mål Tegns
		Arb:	100 501
		Tekn:	
Tegningen må hverken helt eller delvis kopieres eller benyttes ved utførelse av arbeider som Konsmo Fabrikker AS ikke medvirker i.			

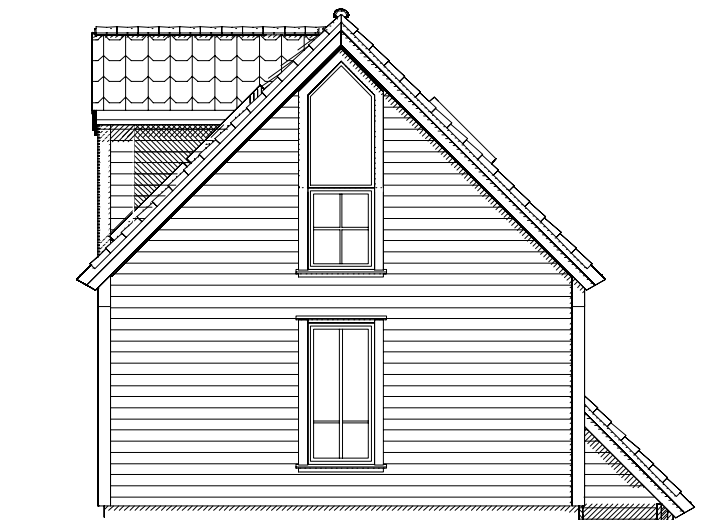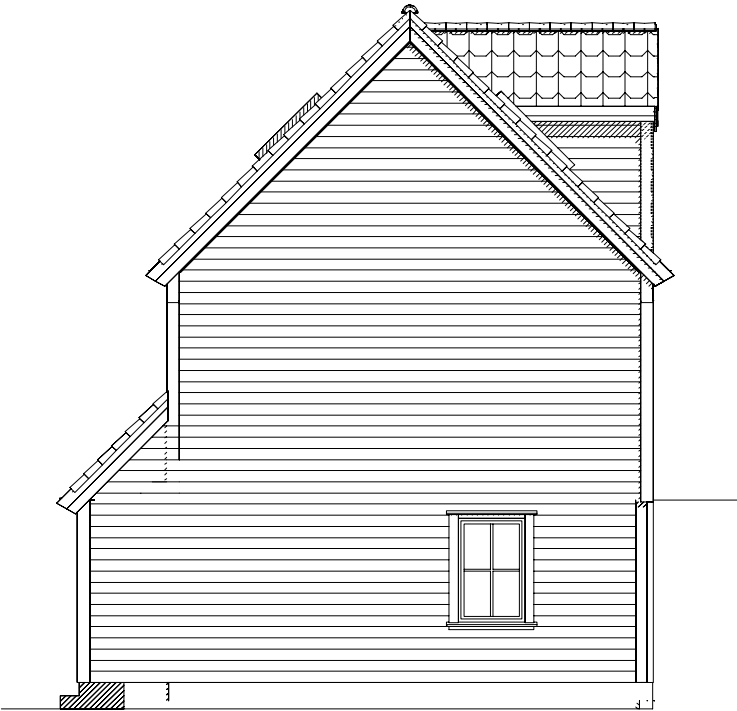



Tiltakshaver: Type D3		 DATA DESIGN SYSTEM		
Arkitekt Siv.ark. MNAL Ole Johan Dolva AS				
Byggeadr.: Båly, Spangereid				
Gnr:	Bnr:	Byggekommune: Lindesnes		
Fasader		Dato: 30.01.2012	Arkiv	Sign:
 Konsmo Fabrikker a.s 4525 Konsmo www.konsmohus.no Tlf: 38281300 Telefax: 38281860		KONTROLL:	BHD3	Inger
		Skisse:	Mål	Tegn:
		Arb:	100	502
		Tekn:		
Tegningen må hverken helt eller delvis kopieres eller benyttes ved utførelse av arbeider som Konsmo Fabrikker AS ikke medvirker 1.				

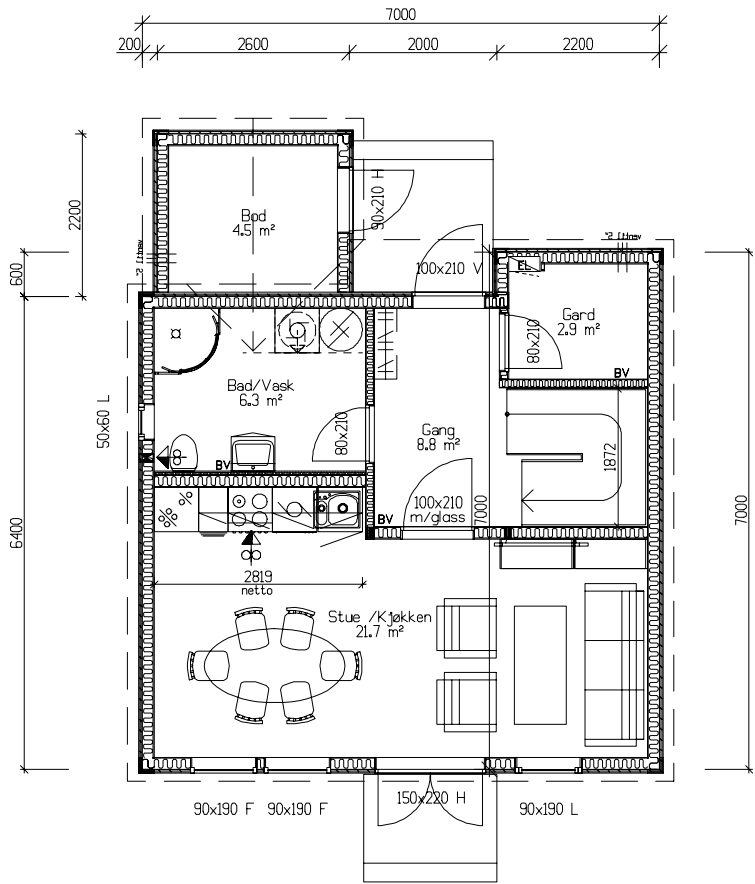

Plan 1. etasje. Brutto=53,7m² / Bra=47,2m²

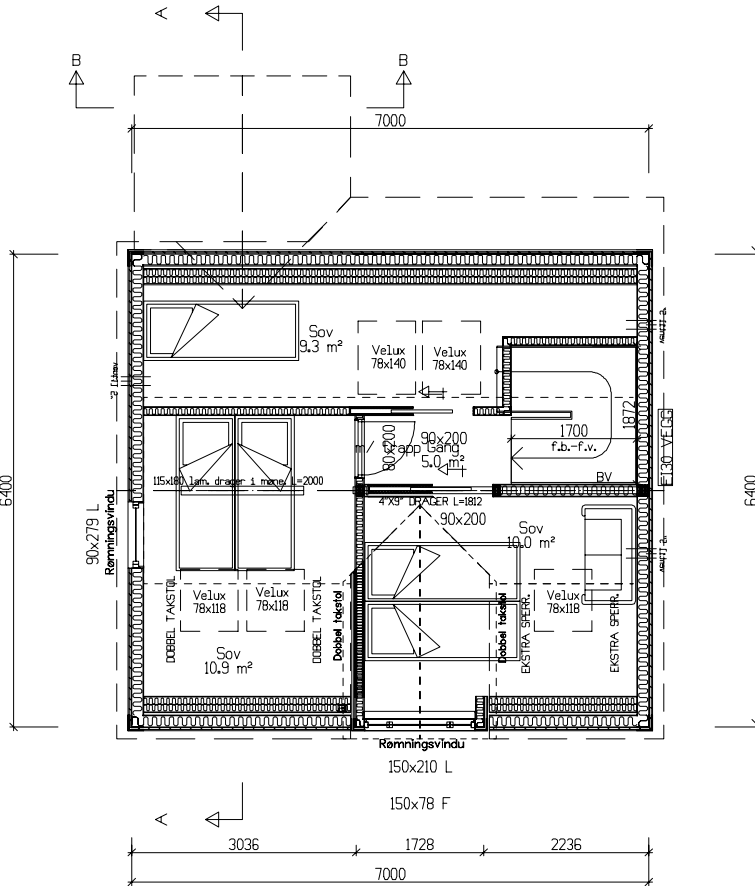

Loftsplan Bra=26,6m²

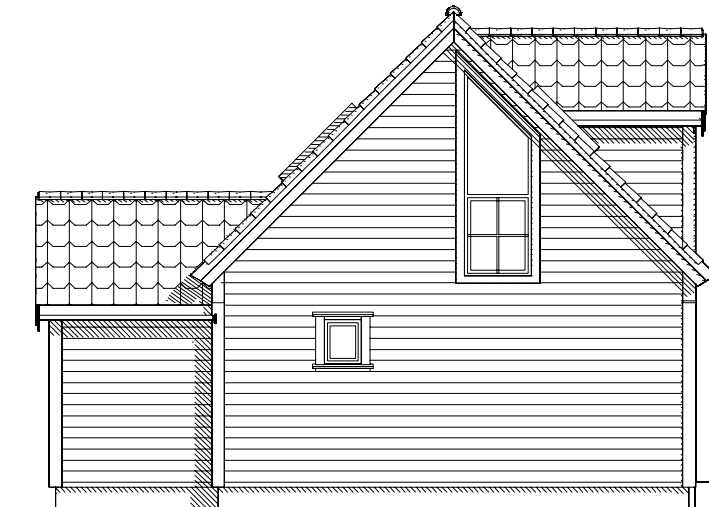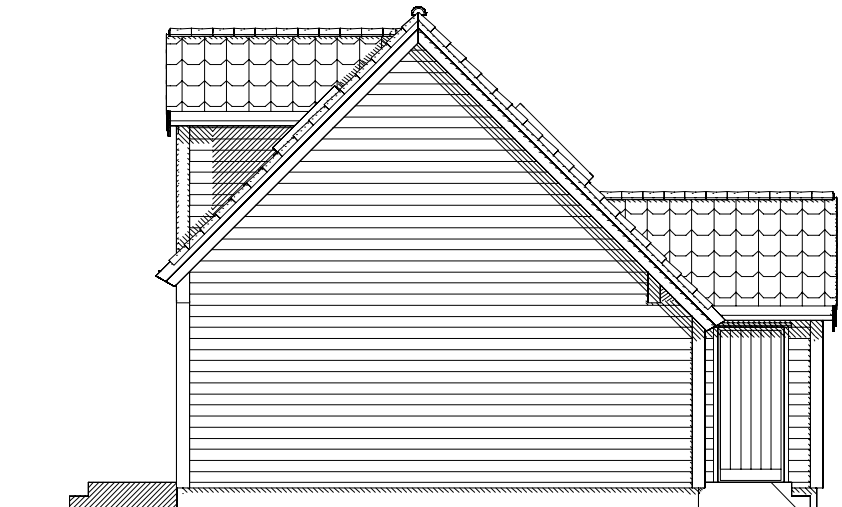


Tiltakshaver: Type E1				DATA DESIGN SYSTEM	
Arkitekt Siv.ark. MNAL Ole Johan Dolva AS					
Byggeadr.: Spangereid, Båly					
Gnr: 151 Bnr: 420				Byggekommune: Lindesnes	
Planer fasader og snitt				Dato: 11.08.2011	Arkiv Sign:
 Konsmo Fabrikker a.s 4525 Konsmo www.konsmohus.no Tlf. 38281300 Telefax 38281860				KONTROLL:	BHE1 Inger
				Skisse:	Mål Tegn:
				Arb:	100 501
				Tekn:	
Tegningen må hverken helt eller delvis kopieres eller benyttes ved utførelse av arbeider som Konsmo Fabrikker AS ikke medvirker i.					

The image displays a set of architectural drawings for a house, including floor plans and elevations.


Plan 1. etasje. Brutto=53,0m² / Bra=46,3m²

Loftsplan Bra=26,6m²




Elevations: Four elevations are shown, illustrating the exterior of the house with a gabled roof and various window placements.

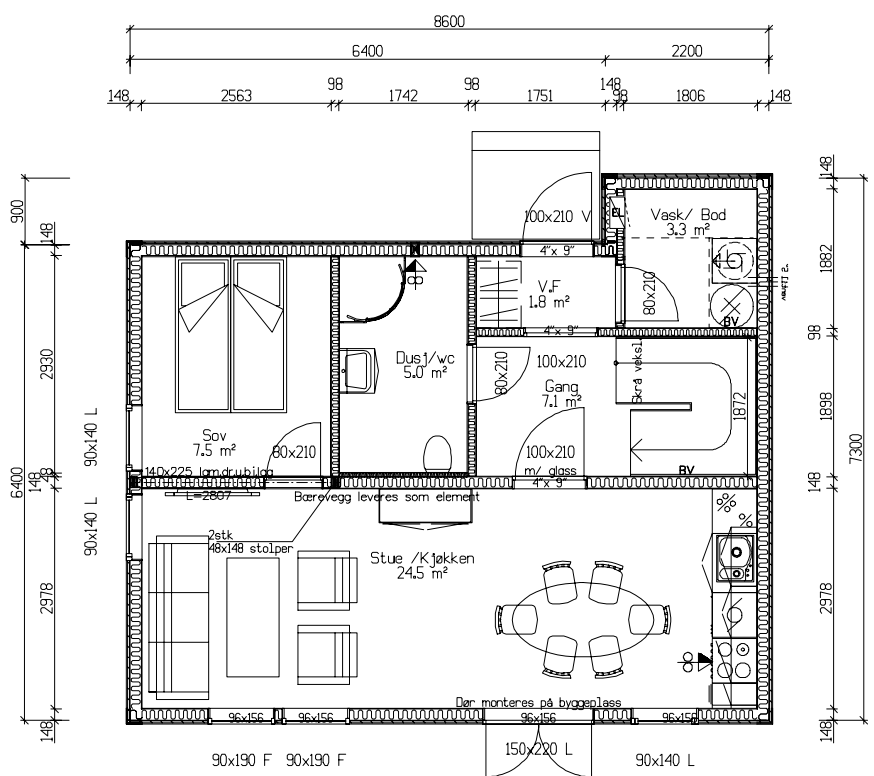





Plan 1. etasje.
Bra=51,9m²

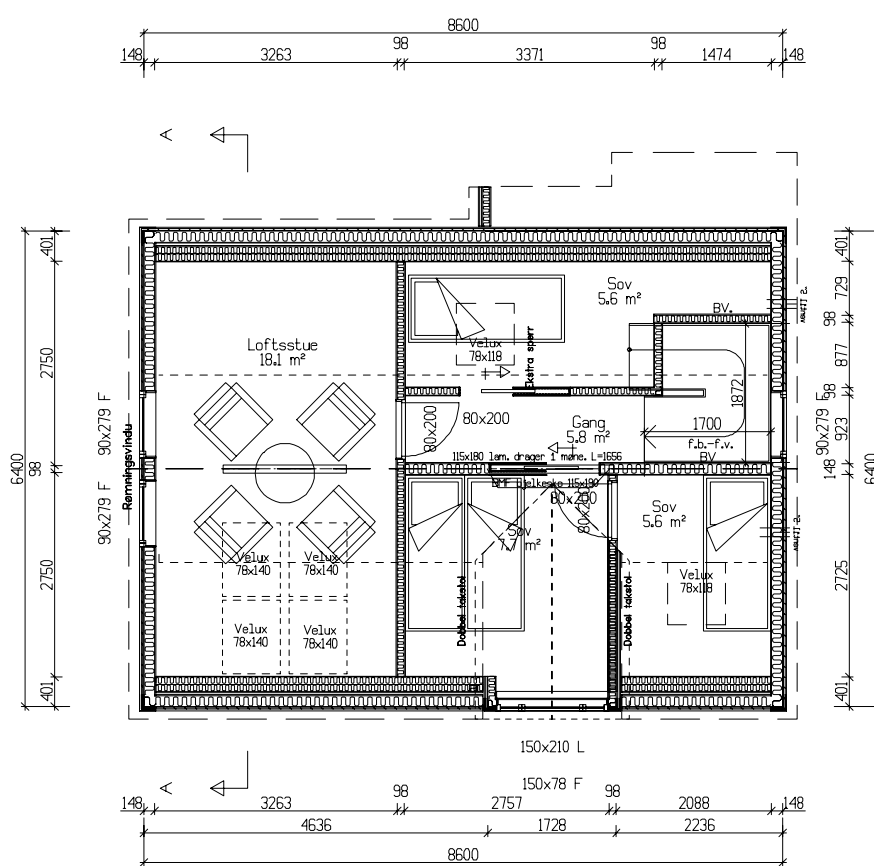


Loftsplan Bra=32,5m²

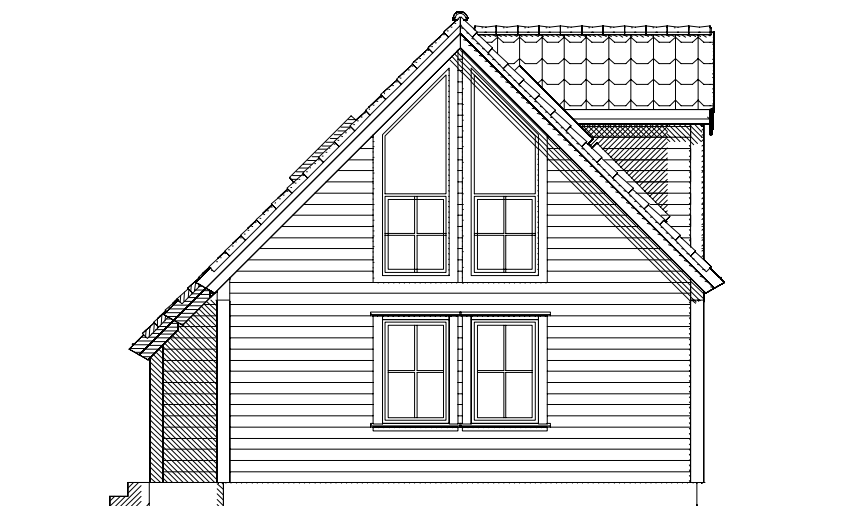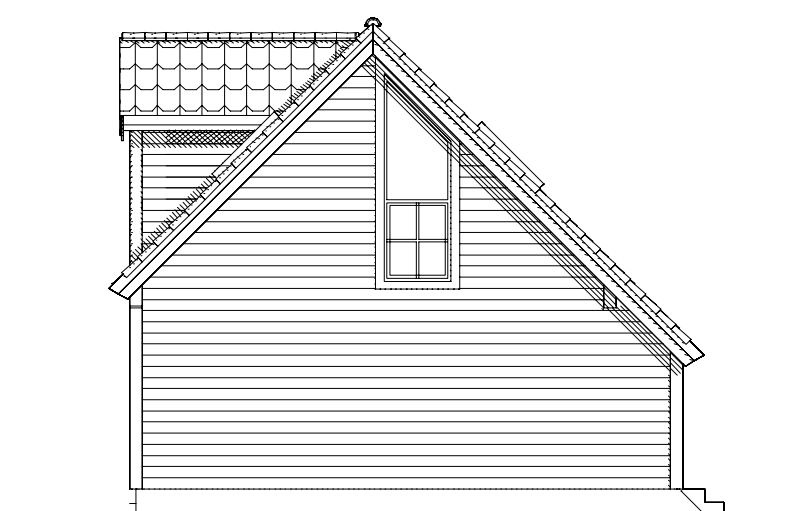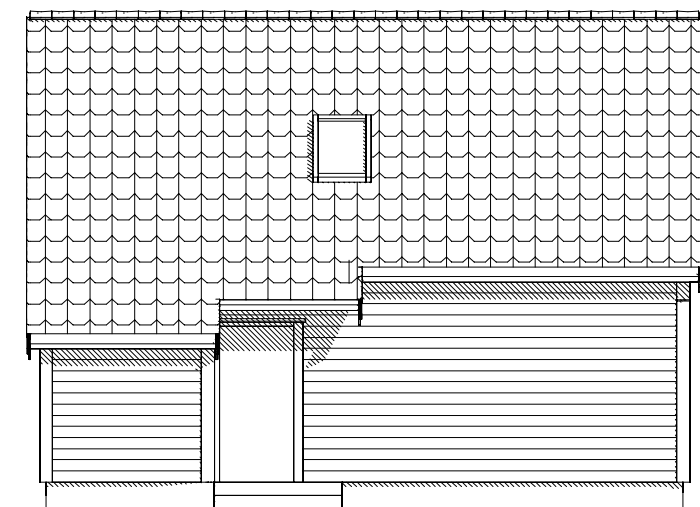

Tiltakshaver: Båly Fl		DATA DESIGN SYSTEM	
Arkitekt Siv.ark. MNAL Ole Johan Dolva AS, Type Fls			
Byggeadr.: Spangereid			
Gnr: 151	Bnr: 420	Byggekommune: Lindesnes	
Planer, fasader og snitt		Dato: 28.10.2011	Arkiv
 Konsmo Fabrikker a.s 4525 Konsmo www.konsmohus.no Tlf. 38281300 Telefaks 38281860			Sign:
		KONTROLL:	BHF1
		Skisse:	Mål
		Arb:	100
		Tekn:	501
Tegningen må hverken helt eller delvis kopieres eller benyttes ved utførelse av arbeider som Konsmo Fabrikker AS ikke medvirker i.			

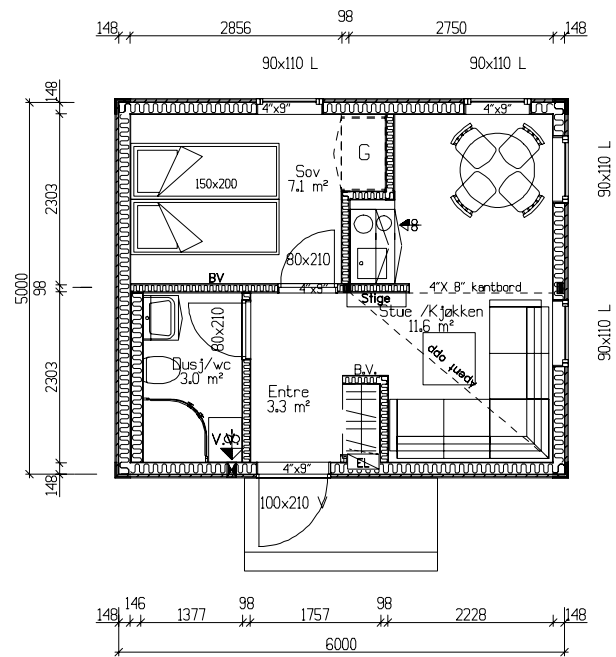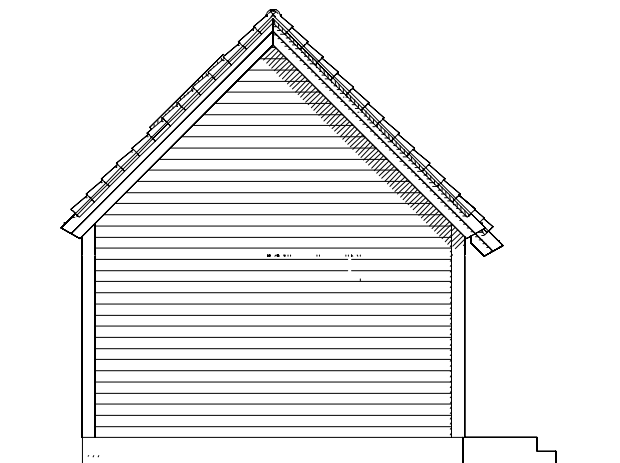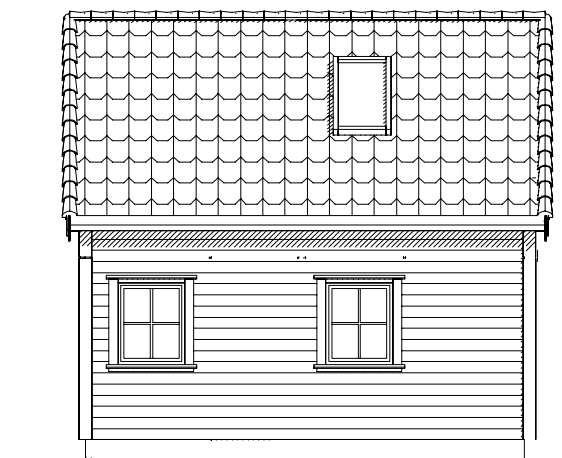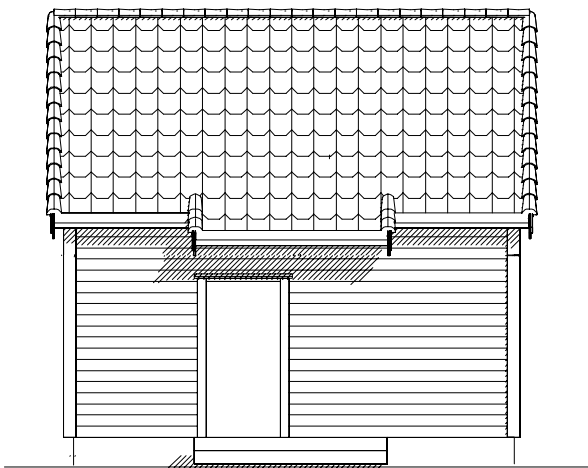


Plan 1. etasje.
Brutto=31,2m²/Bra=26,6m²

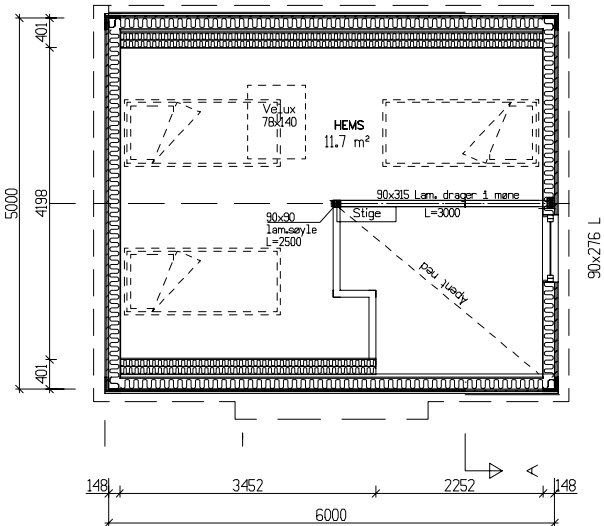


Hems Bra=11,7m²


Tiltakshaver: Anneks G2			
Arkitekt Siv.ark. MNAL Ole Johan Dolva AS			
Byggeadr.: Spangereid, Bålmoen			
Gnr: 151 Bnr: 420			
Byggekommune: Lindesnes			
Planer, snitt & fasader		Dato: 31.10.2011	Arkiv
 Konsmo Fabrikker a.s 4525 Konsmo www.konsmohus.no Tlf: 38281300 Telefaks: 38281860		KONTROLL:	BHG2
		Skisse:	Mål
		Arb:	100
		Tegn:	501
Tegningen må hverken helt eller delvis kopieres eller benyttes ved utførelse av arbeider som Konsmo Fabrikker AS ikke medvirker i.			

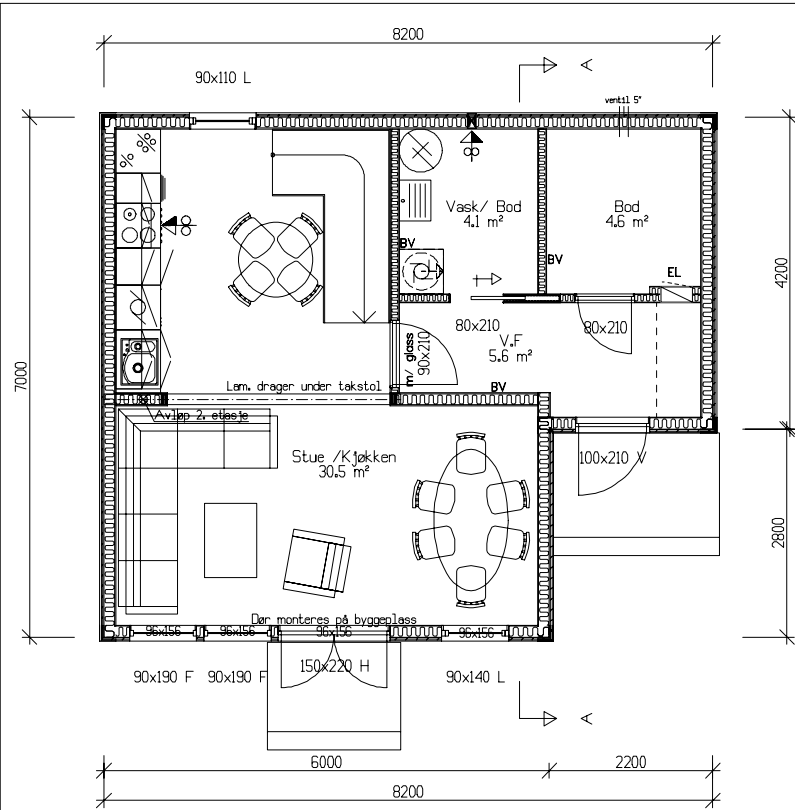

Plan 1. etasje. BYA=52,9m² / BRA=46,3m²

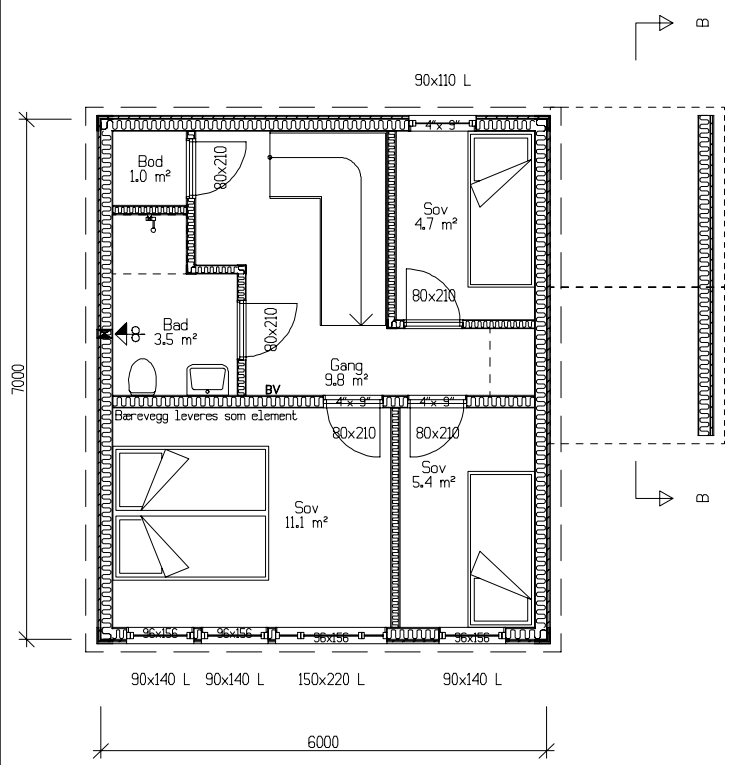


Plan 2. etasje. Bra=37,9m²

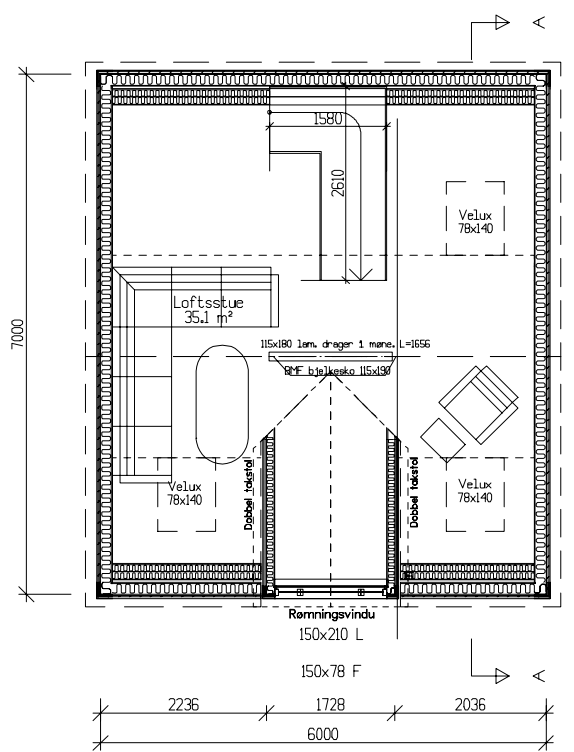


Loftsplan Bra=23,9m²




Tiltakshaver: Båly AS. Type X1		DATA DESIGN SYSTEM	
Arkitekt Siv.ark. MNAL Ole Johan Dolva AS			
Byggeadr.: Spangereid			
Gnr:	Bnr:	Byggekommune: Lindesnes	
Planer, fasader og snitt		Dato: 18.11.2011	Arkiv
 Konsmo Fabrikker a.s 4525 Konsmo www.konsmohus.no Tlf. 38281300 Telefax. 38281860			Sign:
		KONTROLL:	BHX1
		Skisse:	Mål
		Arb:	100
		Tekn:	501
Tegningen må hverken helt eller delvis kopieres eller benyttes ved utførelse av arbeider som Konsmo Fabrikker AS ikke medvirker i.			

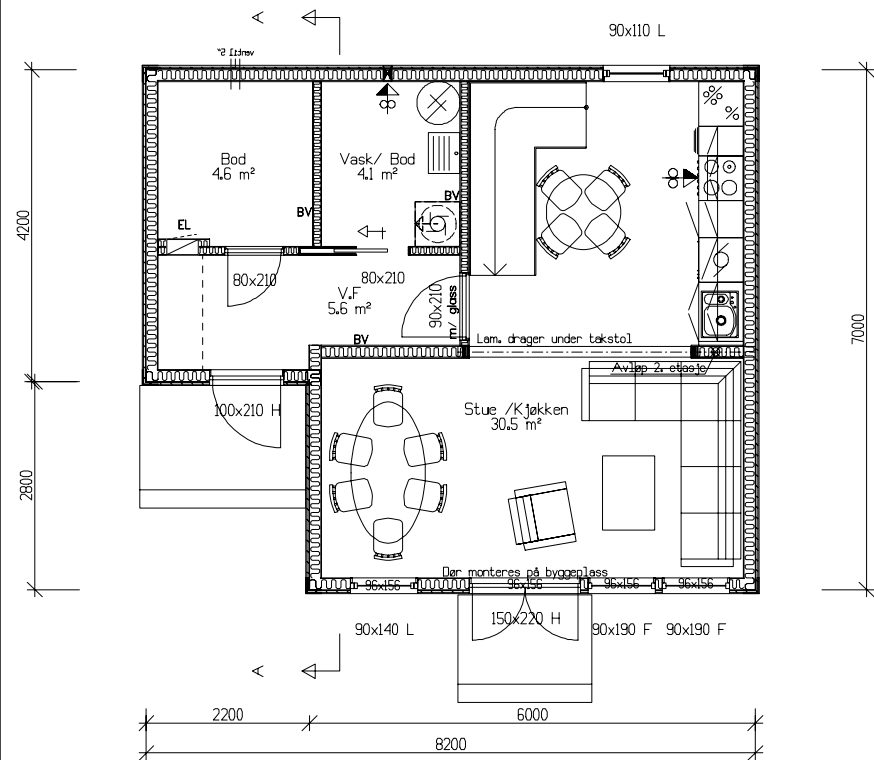

Plan 1. etasje. BYA=52,9m² / BRA=46,3m²

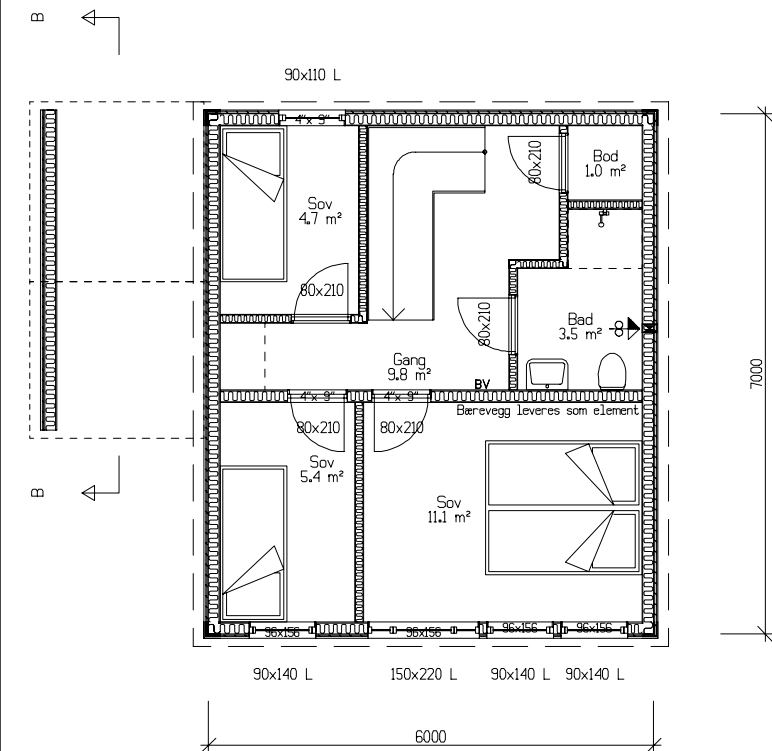


Plan 2. etasje. Bra=37,9m²

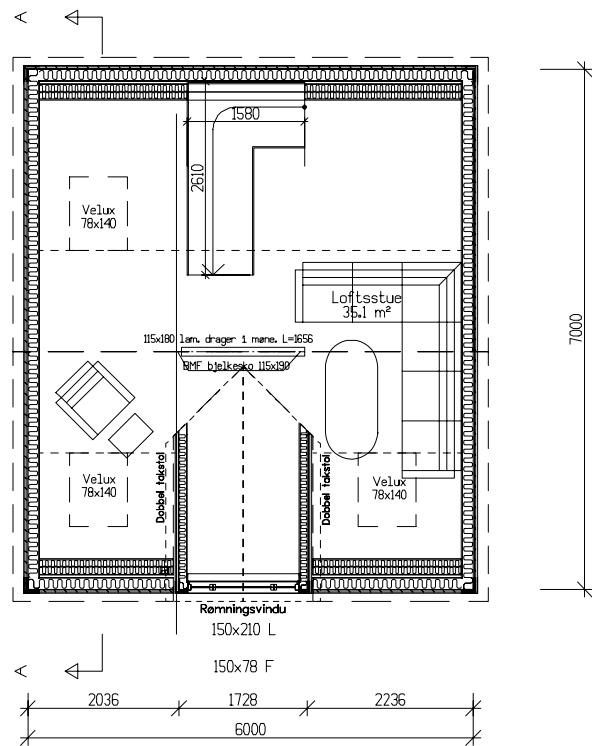


Loftsplan Bra=23,9m²



Tiltakshaver: Båly AS. Type X2		 DATA DESIGN SYSTEM	
Arkitekt Siv.ark. MNAL Ole Johan Dolva AS			
Byggeadr.: Spangereid			
Gnr:	Bnr:	Byggekommune: Lindesnes	
Planer, fasader og snitt		Dato: 18.11.2011	Arkiv
 Konsmo Fabrikker a.s 4525 Konsmo			BHX2
		KONTROLL:	
		Skisse:	Mål
		Arb:	100
		Tekn:	501
www.konsmohus.no		Tlf. 38281300 Telefaks 38281860	
Tegningen må hverken helt eller delvis kopieres eller benyttes ved utførelse av arbeider som Konsmo Fabrikker AS ikke medvirker i.			

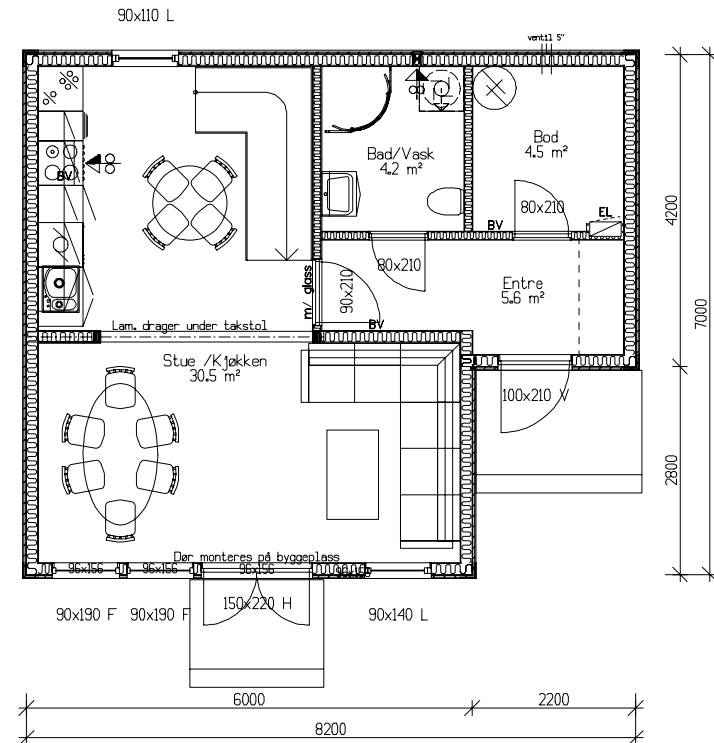


Plan 1. etasje. BYA=52,9m² / BRA=46,3m²

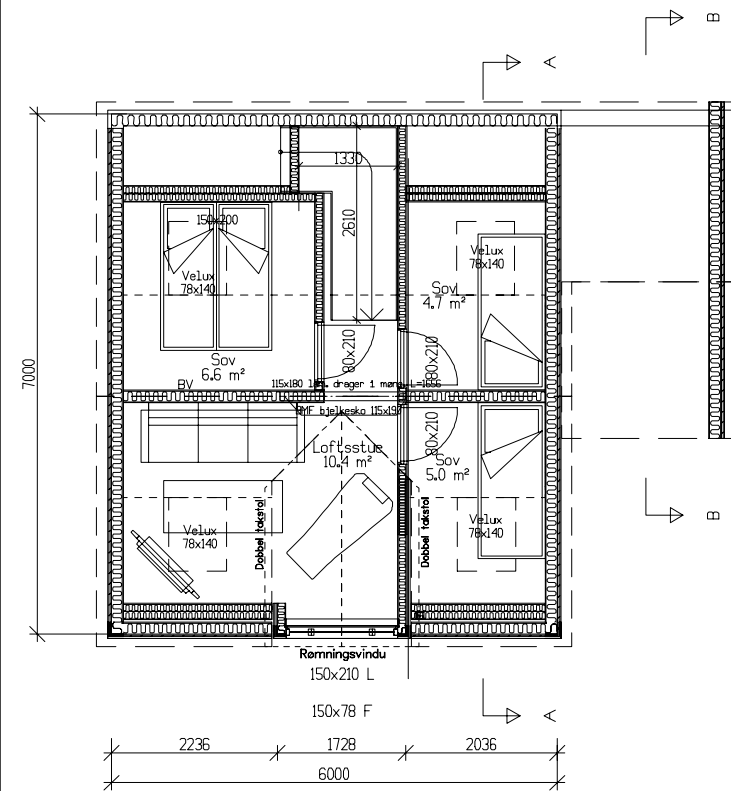


Loftsplan Bra=23,9m²






Tiltakshaver: Båly AS. Type Y1			
Arkitekt Siv.ark. MNAL Ole Johan Dolva AS			
Byggeadr.: Spangereid			
Gnr: 151 Bnr: 420			
Byggekommune: Lindesnes			
Planer, fasader og snitt		Dato: 14.11.2011	Arkiv
 www.konsmohus.no		KONTROLL:	BHY1
		Skisse:	Mål
		Arb:	100
		Tekn:	501
Konsmo Fabrikker a.s 4525 Konsmo Tlf: 38281300 Telefax: 38281860		Sign:	
Tegningen må hverken helt eller delvis kopieres eller benyttes ved utførelse av arbeider som Konsmo Fabrikker AS ikke medvirker 1.		Inger	

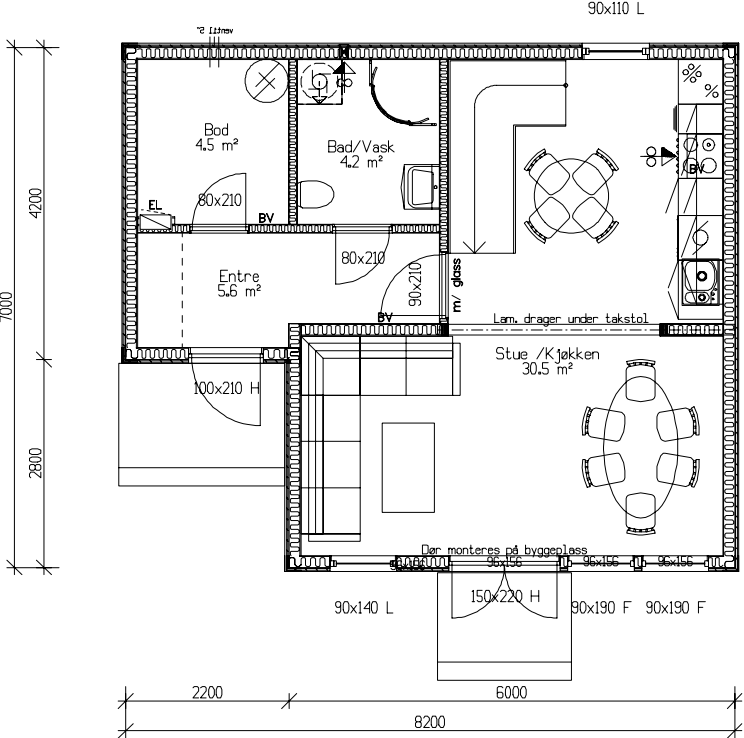

Plan 1. etasje. BYA=52,9m² / BRA=46,3m²

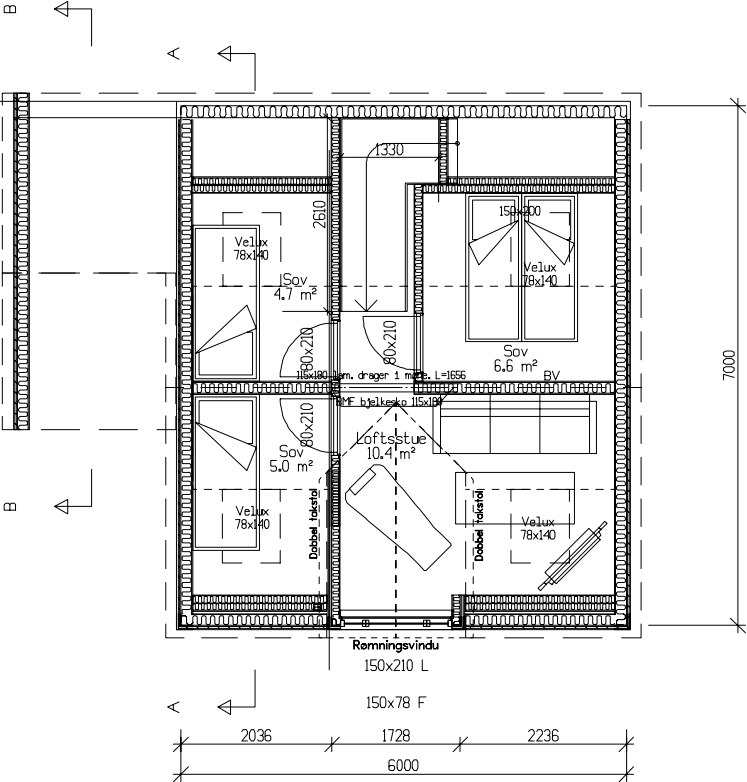

Loftsplan Bra=23,9m²

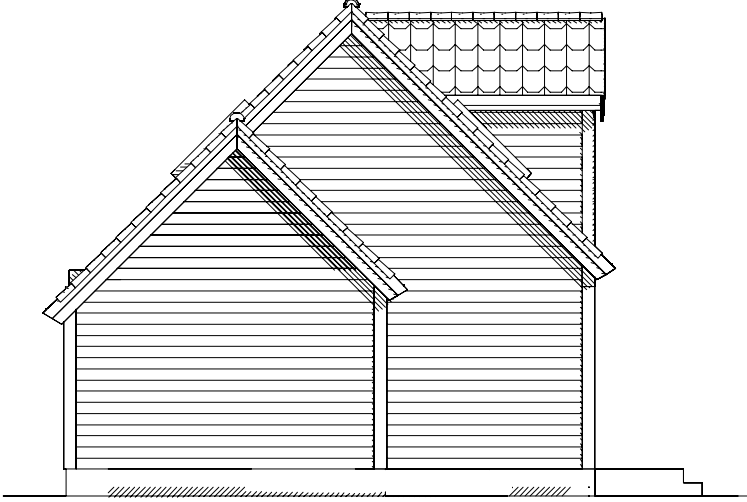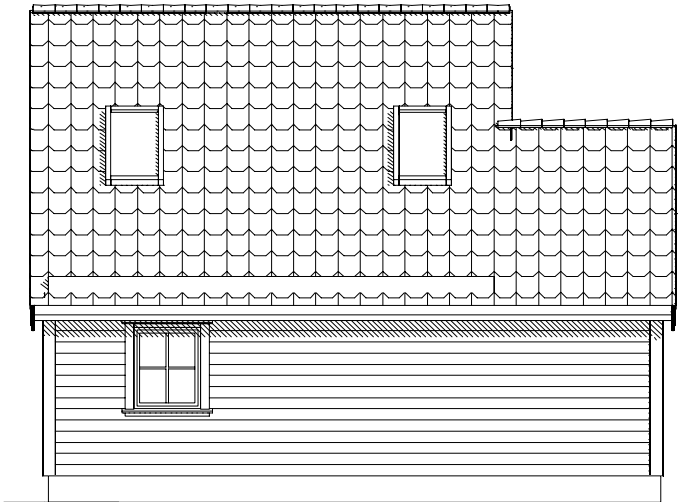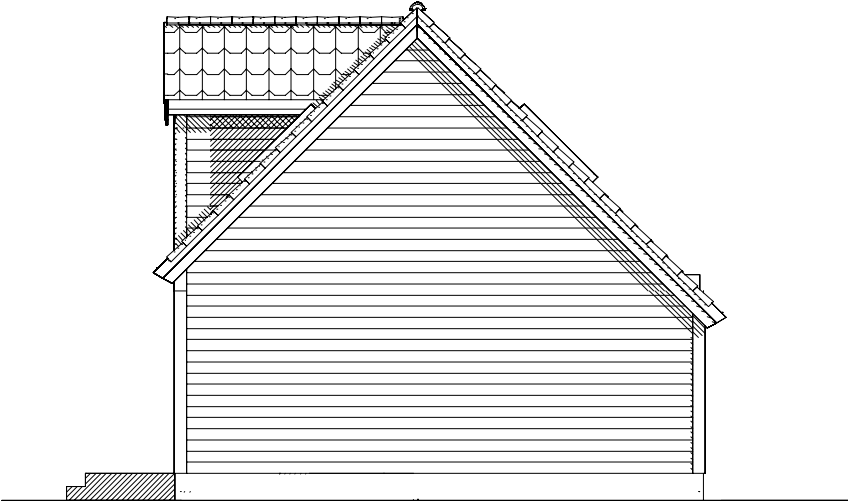

Tiltakshaver: Båly AS. Type Y2			
Arkitekt Siv.ark. MNAL Ole Johan Dolva AS			
Byggeadr.: Spangereid			
Gnr: 151 Bnr: 420			
Byggekommune: Lindesnes			
Planer, fasader og snitt		Dato: 14.11.2011	Arkiv
 www.konsmohus.no		KONTROLL:	BHY2
		Skisse:	Mål
		Arb:	100
		Tekn:	501
Til: 38281300 Telefaks: 38281860		Sign:	
Tegningen må hverken helt eller delvis kopieres eller benyttes ved utførelse av arbeider som Konsmo Fabrikker AS ikke medvirker 1.		Inger	



www.baly.no